


VUP Anschlussplan

VASNER

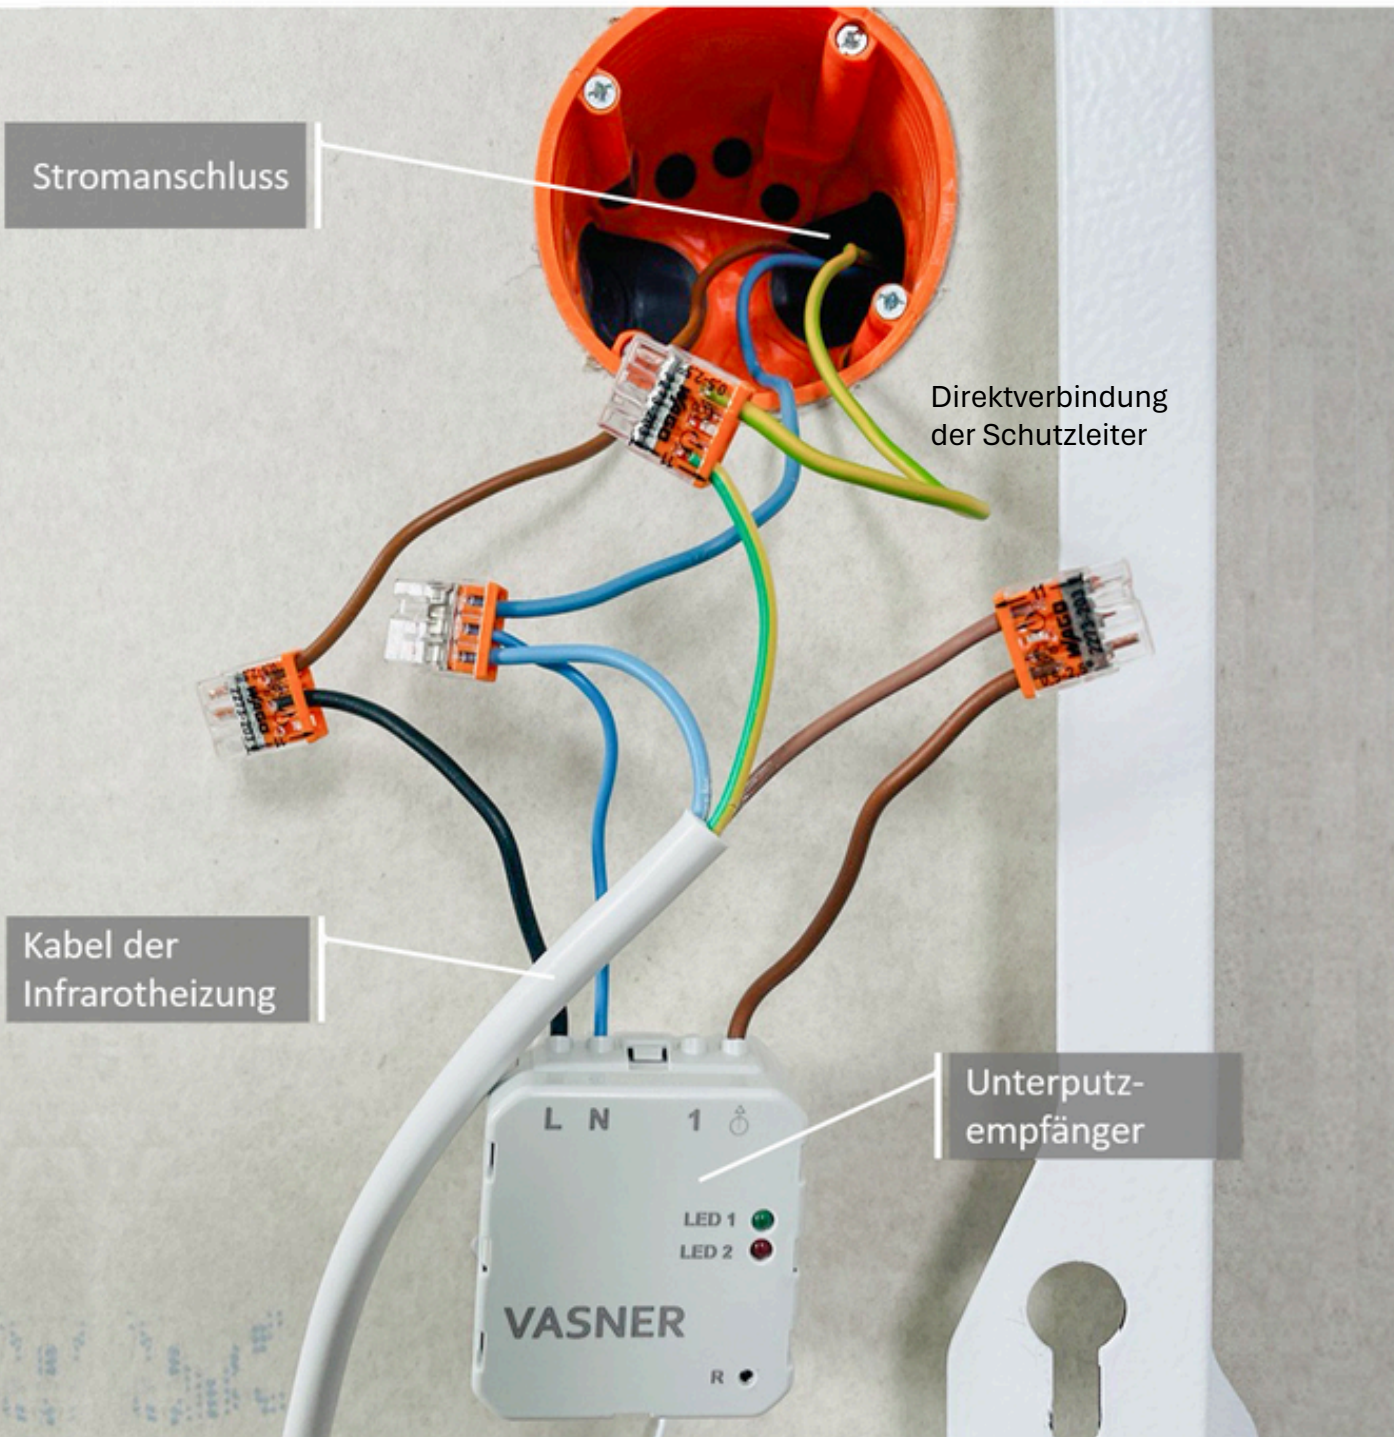

Anschlussbelegung

L = Braun (Phase)
> Schwarz Zuleitung

N = Blau (Neutraleiter)
> Blau Zuleitung
> Blau IR-Heizung

⚡ = Braun (Phase)
> Braun Infrarotheizung